


Mietfläche 2.OG gesamt (nach GIF) 3.875,26 m²

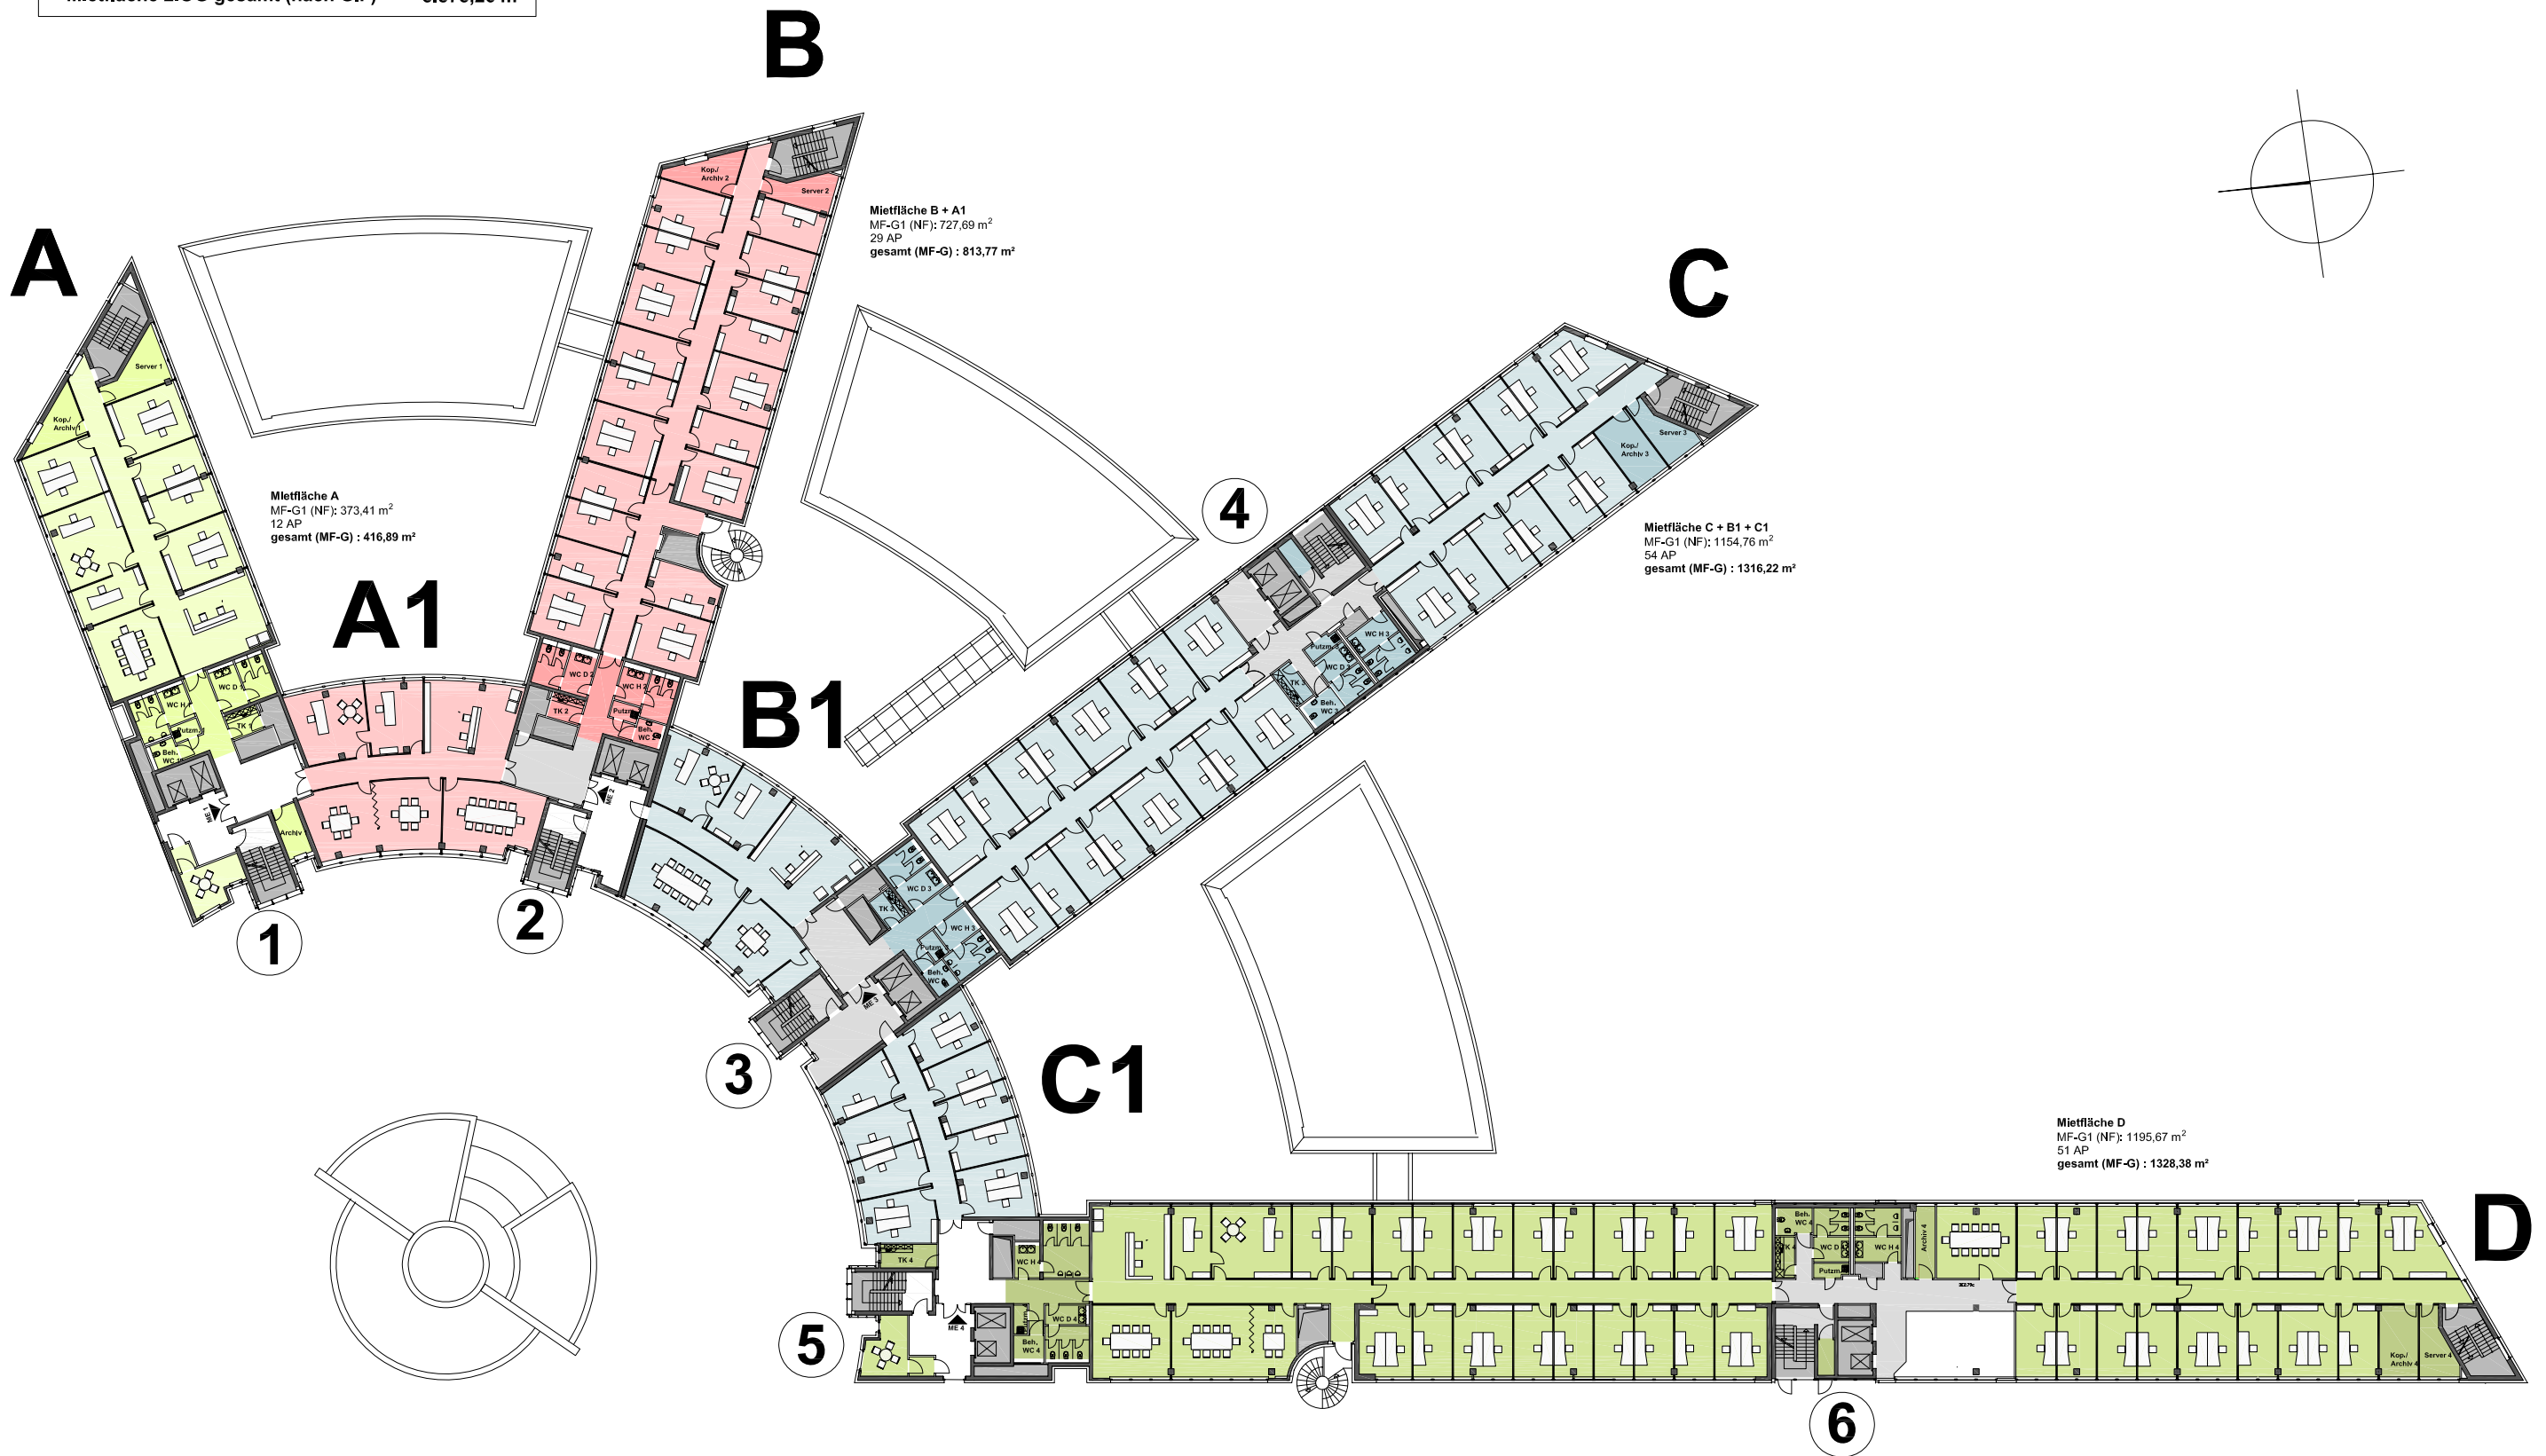

BÜROGEBÄUDE Y2, FRANKFURT, 2.OG
EMIL-VON-BEHRING-STRASSE 8,10,12,14,
60439 FRANKFURT
Mietvarianten

Grundriss Regelgeschoss - Variante 2 Zellenbürostruktur (4 ME) -

16.01.2009

BGG
Architekten + Ingenieure